
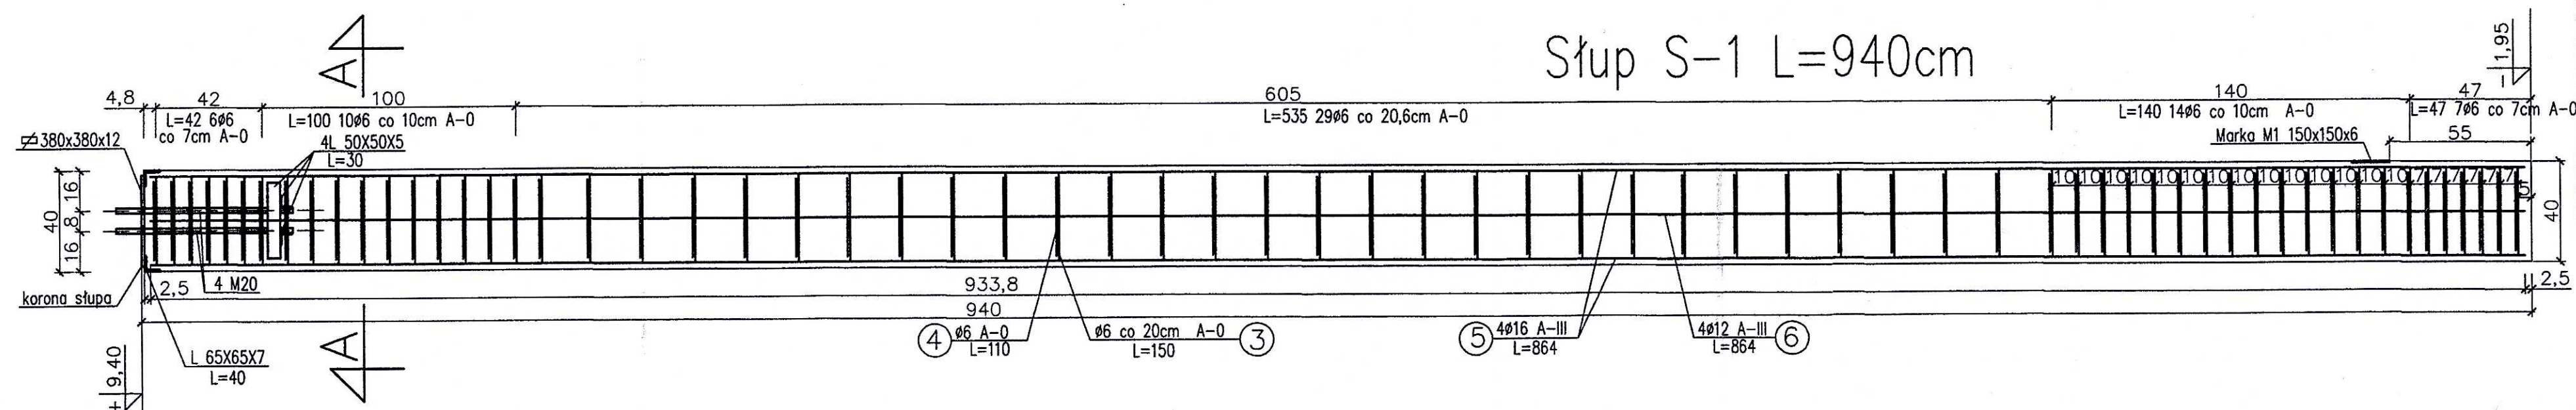
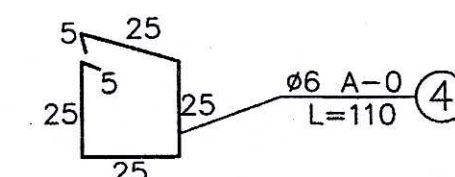
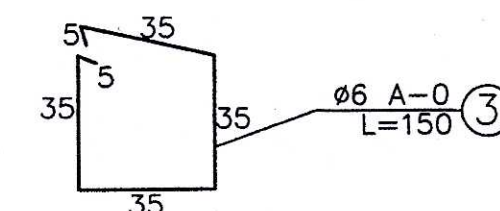
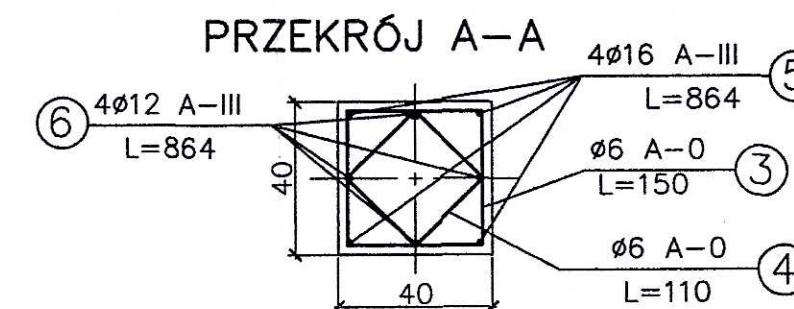


SŁUP S1

STAROSTA OLSZTYŃSKI
Plac Bema 5
10-516 Olsztyn
-8-

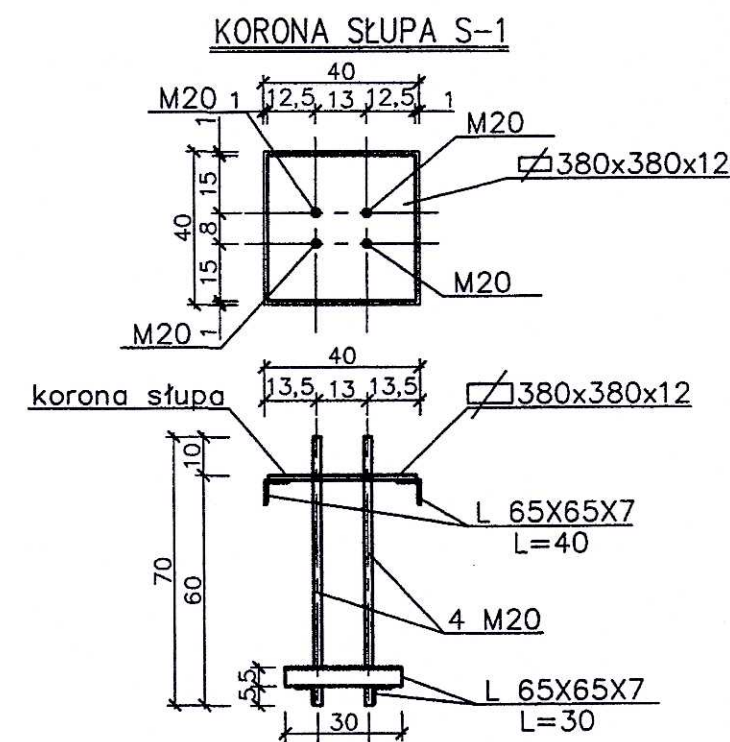

Uwaga:

- słupy prefabrykowane zaopatrzyć w uchwyty montażowe Ø16.
- szpilki stalowe korony słupa oraz markę M1 połączyć metalicznie ze zbrojeniem głównym słupa.

STAL ST3
STAL A-0 StOS-b
STAL A-III 34GS
BETON B25

Nazwa obiektu: BUDYNEK PRODUKCYJNY Z CZĘŚCIĄ ADMINISTRACYJNO-BIUROWĄ		
PROBUD ul. Jagiellończyka 16 14-200 Iława tel. 696 009 015 LICENCJA: InteliCAD ID klienta: #1390336	PROJEKTOWAŁ: inż. Wojciech Szymański mgr. inż. Szymon Pizdek do projektowania i nadzoru nad budowlanymi 14-203 Iława, ul. Piłsudskiego 3A tel./fax 69 646 71 90 kom. 505 102 478	SPRAWDZIŁ: inż. Marek
INWESTOR: ALMAR Sp. z o.o. Nikielkowo, ul. Leśna 6 10-376 Olsztyn	ADRES INWESTYCJI: Nikielkowo dz. 78 gm. Barczewo	TYTUŁ RYS: SŁUP S1
BRANŻA: KONSTR.	DATA: 03.2016r.	SKALA: 1:20
		NR RYS: 19