


RZUT PIĘTRA CZĘŚĆ BIUROWA 1:50

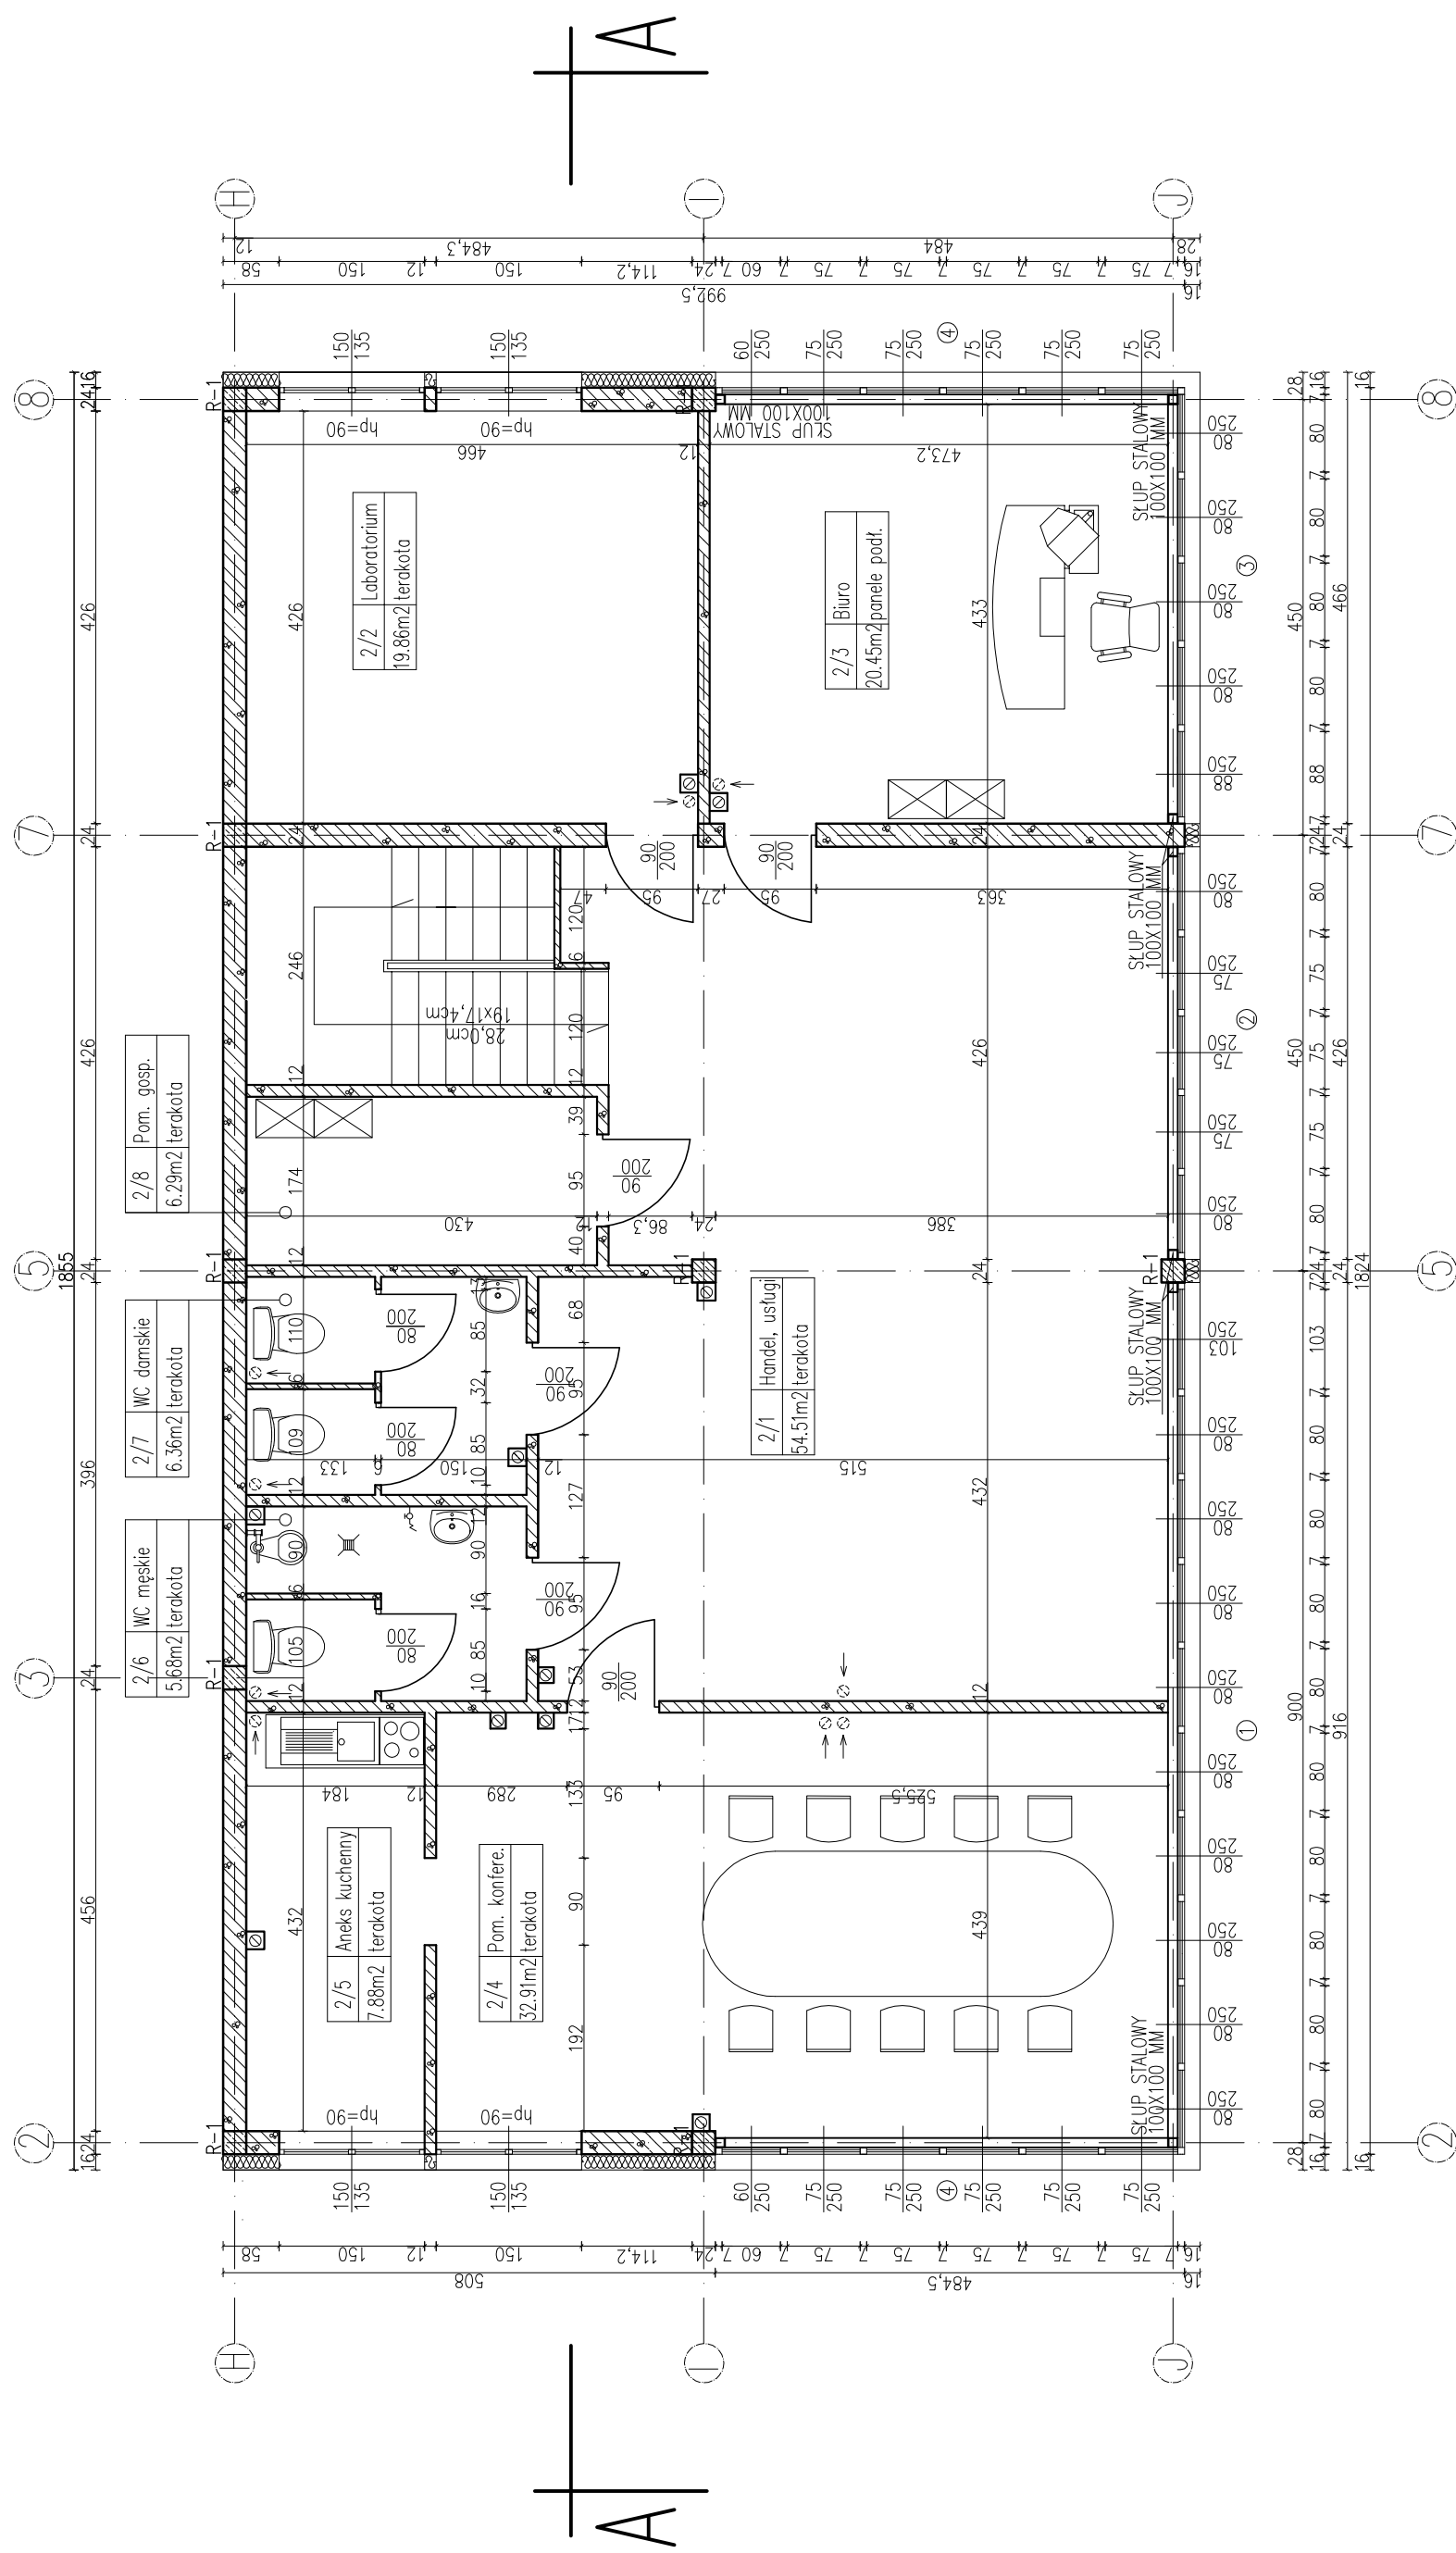

Nazwa obiektu: BUDYNEK PRODUKCYJNY Z CZĘŚCIĄ ADMINISTRACYJNO-BIUROWĄ	
PROBUD ul. Jagiellończyka 16 14-200 Iława tel. 696 009 015	PROJEKTOWAŁ:
LICENCJA: InteliCAD ID klienta: -#1390336	SPRAWDZIŁ:
INWESTOR: ALMAR Sp. z o.o. Nikielkowa, ul. Leśna 6 10-376 Olsztyn	ADRES INWESTYCJI: Nikielkovo dz. 78 gm. Barczewo
BRANŻA: ARCH.	TYTUŁ RYS: RZUT PIĘTRA CZĘŚĆ BIUROWA
DATA: 03.2016r	SKALA: 1:50
	NR RYS: 4