
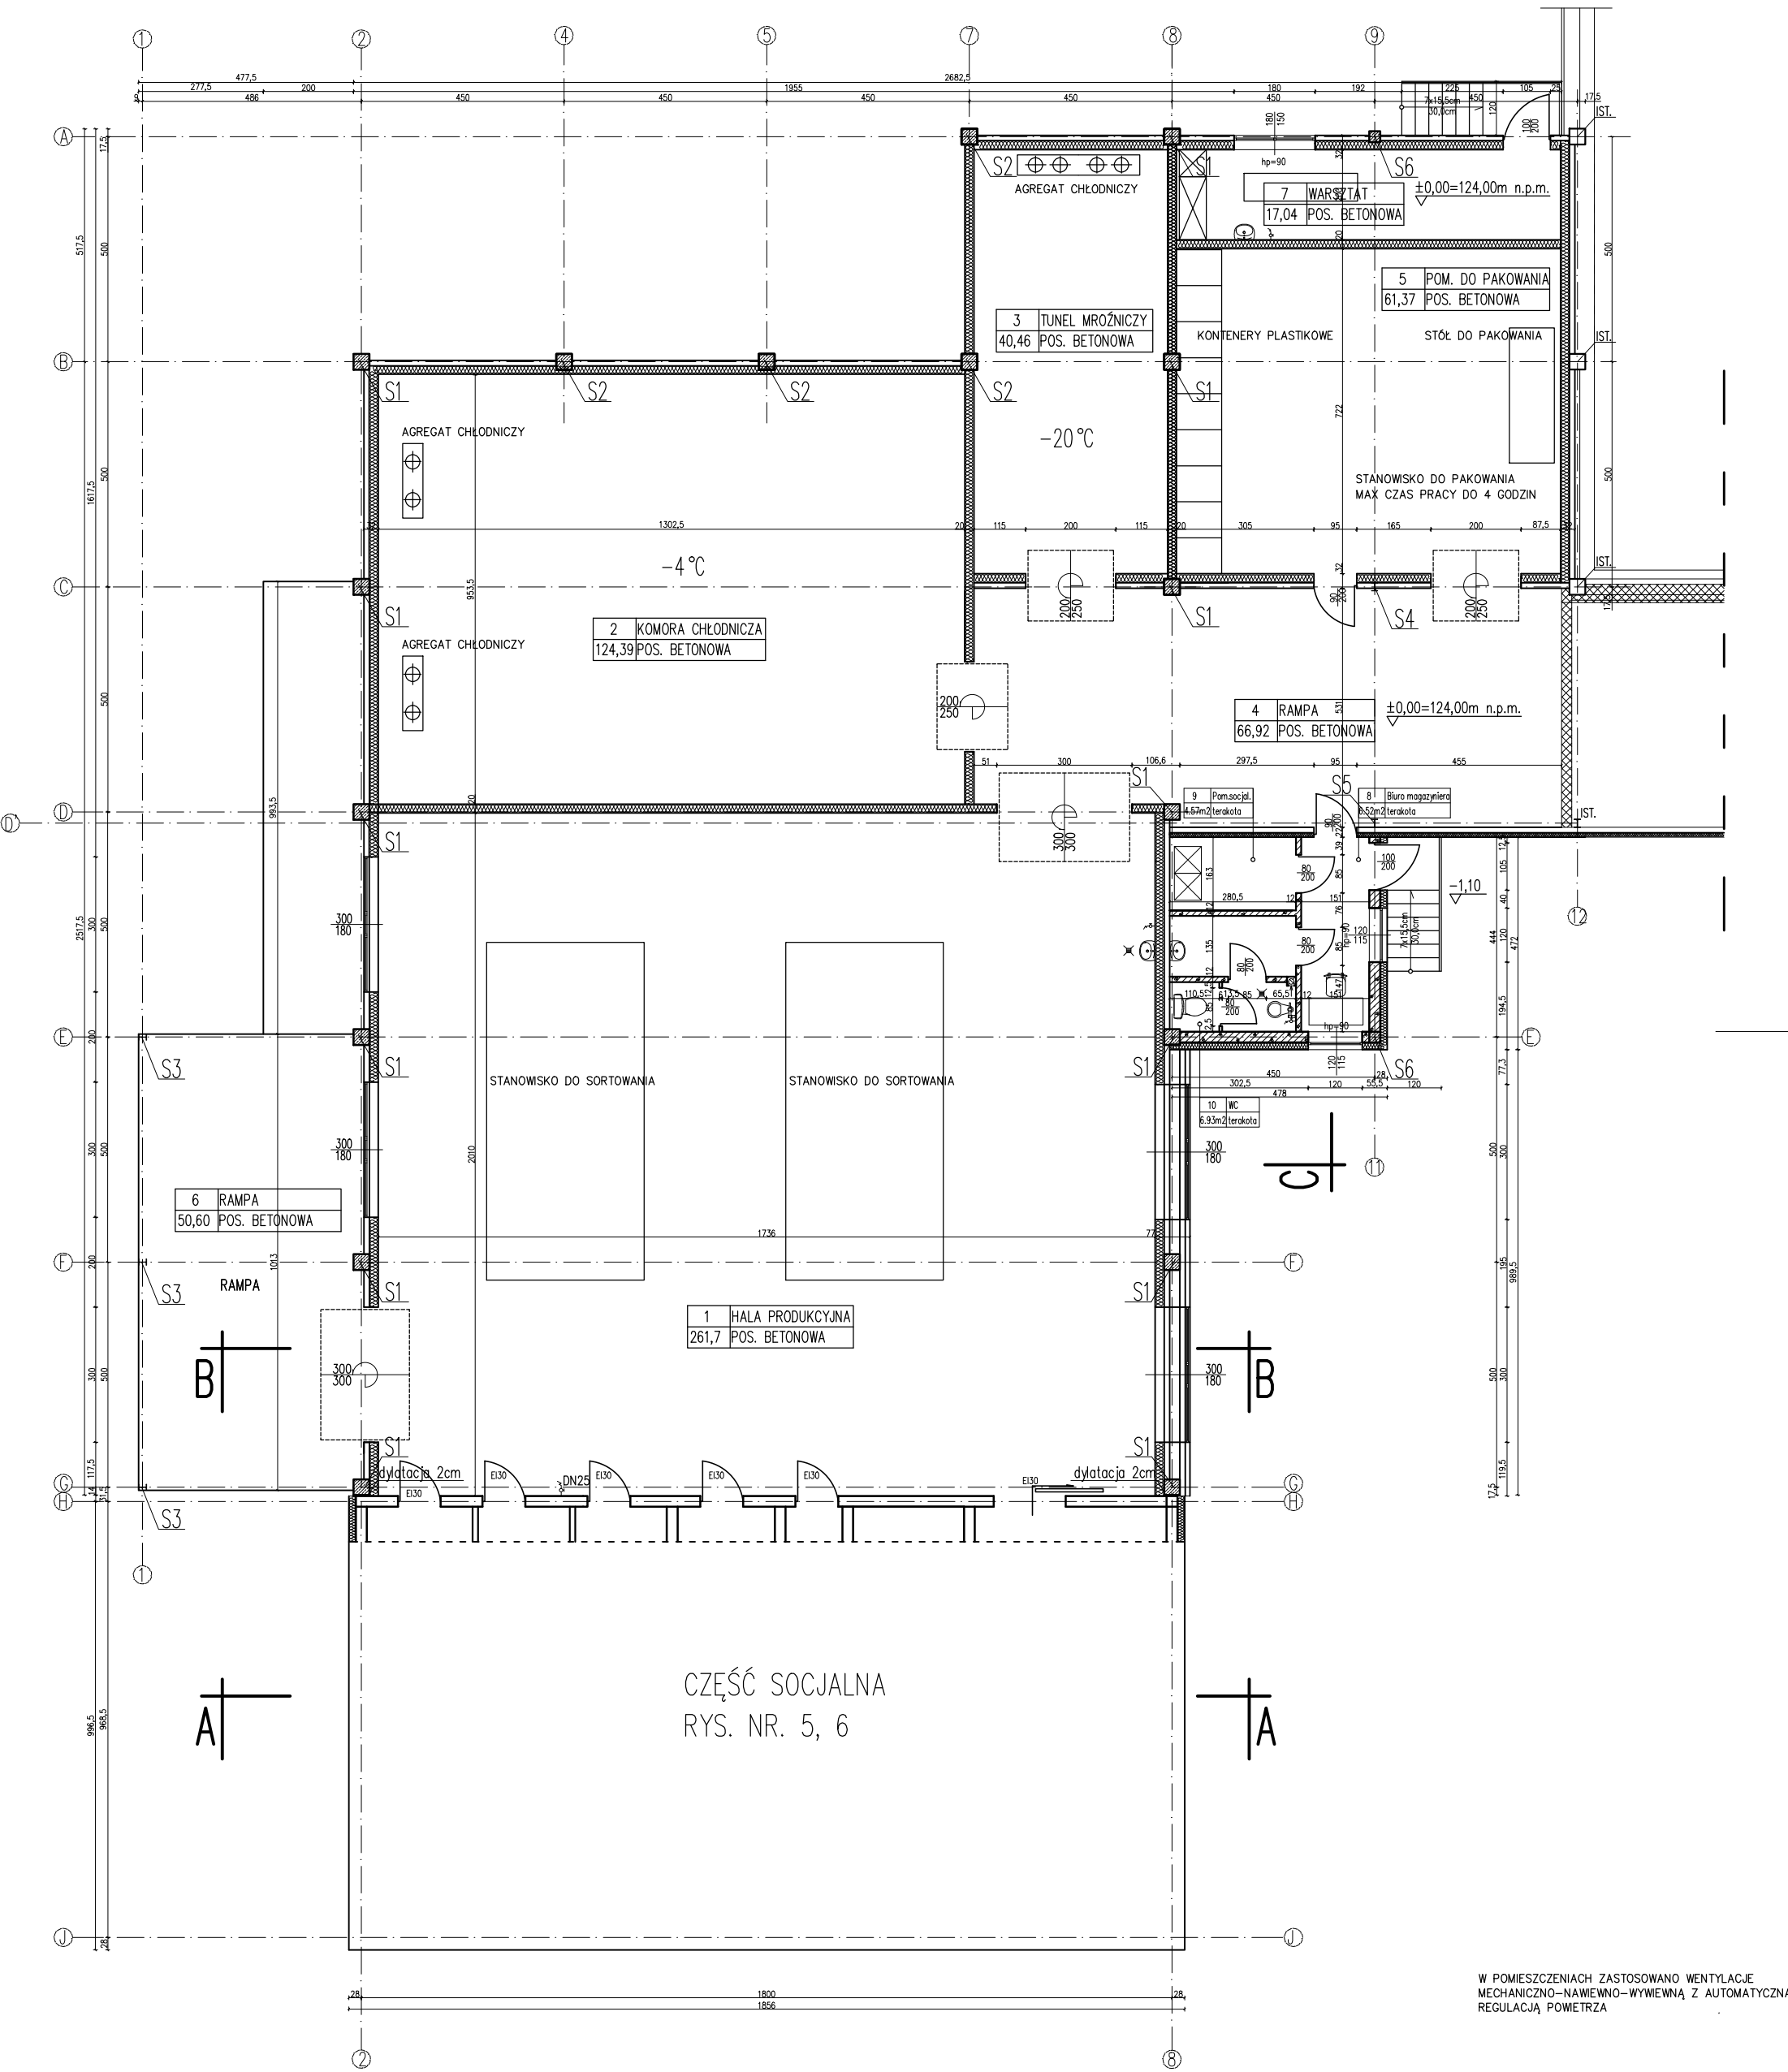


RZUT PRZYZIEMIA 1:100

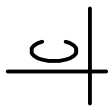

W POMIESZCZENIACH ZASTOSOWANO WENTYLACJE
MECHANICZNO-NAWIEWNO-WYWIEWNĄ Z AUTOMATYCZNĄ
REGULACJĄ POWIETRZA

Nazwa obiektu: BUDYNEK PRODUKCYJNY Z CZĘŚCIĄ ADMINISTRACYJNO-BIUROWĄ			
PROBUD ul. Jagiellońska 16 14-200 Iława tel. 696 009 015 LICENCJA: IntelliCAD ID klienta : #1390336		PROJEKTOWAŁ:	SPRAWDZIŁ:
INWESTOR: ALMAR Sp. z o.o. Nikiszowska, ul. Leśna 6 10-376 Olsztyn		ADRES INWESTYCJI: Nikiszowska, ul. Leśna 6 gm. Barczewo	TYTUŁ RYS: RZUT PRZYZIEMIA
BRANŻA: ARCH.	DATA: 03.2016r.	SKALA: 1:100	NR RYS: 2