
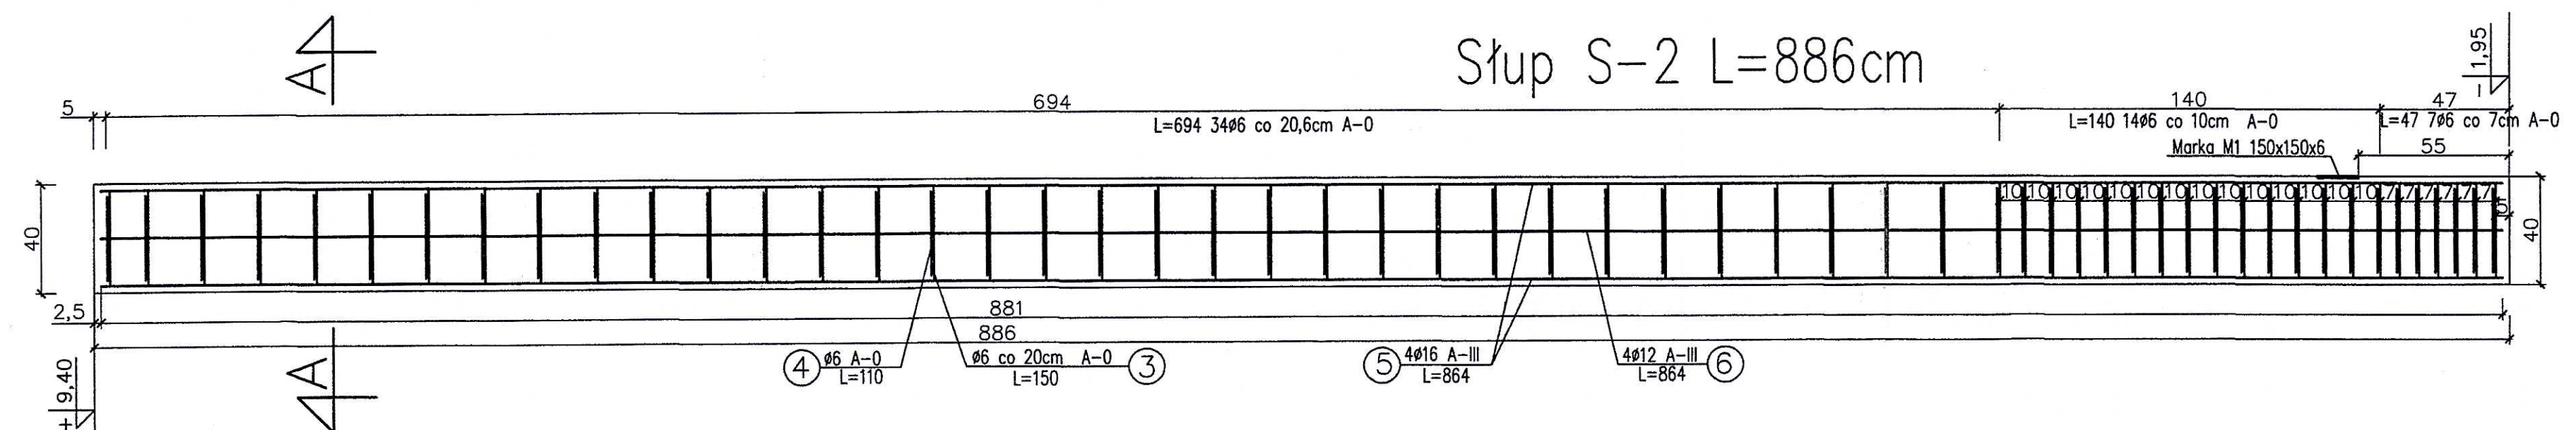
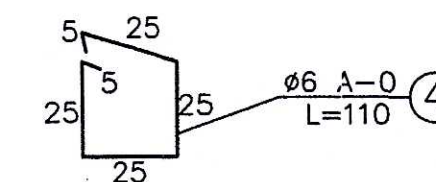
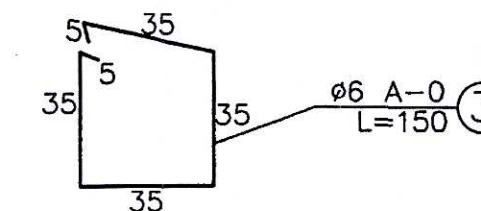


Stup S-2 L=886cm

STAL ST3
STAL A-0 StOS-b
STAL A-III 34GS
BETON B25

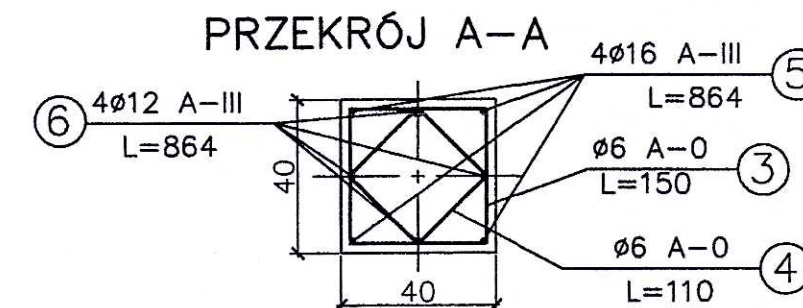

Nazwa obiektu: BUDYNEK PRODUKCYJNY Z CZĘŚCIĄ ADMINISTRACYJNO-BIUROWĄ			
PROBUD ul. Jagiellończyka 16 14-200 Hawa tel. 696 009 015		PROJEKTOWAŁ: <i>Michał Szymański</i> mgr inż. Michał Szymański do projektu: budowa i wyposażenie robotniczej biustolantni biurowej 14-200 Hawa, ul. Polna 34 telefon 89 948 71 96 kom. 505 102 476	
LICENCJA: InteliCAD ID klienta: #1390336		SPRAWDZIŁ: <i>hose</i>	
INWESTOR: ALMAR Sp. z o.o. Nikielkowo, ul. Leśna 6 10-376 Olsztyn		ADRES INWESTYCJI: Nikielkowo dz. 78 gm. Barczewo	
BRANŻA: KONSTR.		TYTUŁ RYS: SŁUP S2	
DATA: 03.2016r.		SKALA: 1:20	
		NR RYS: 20	