


PRZEKRÓJ A-A 1:50

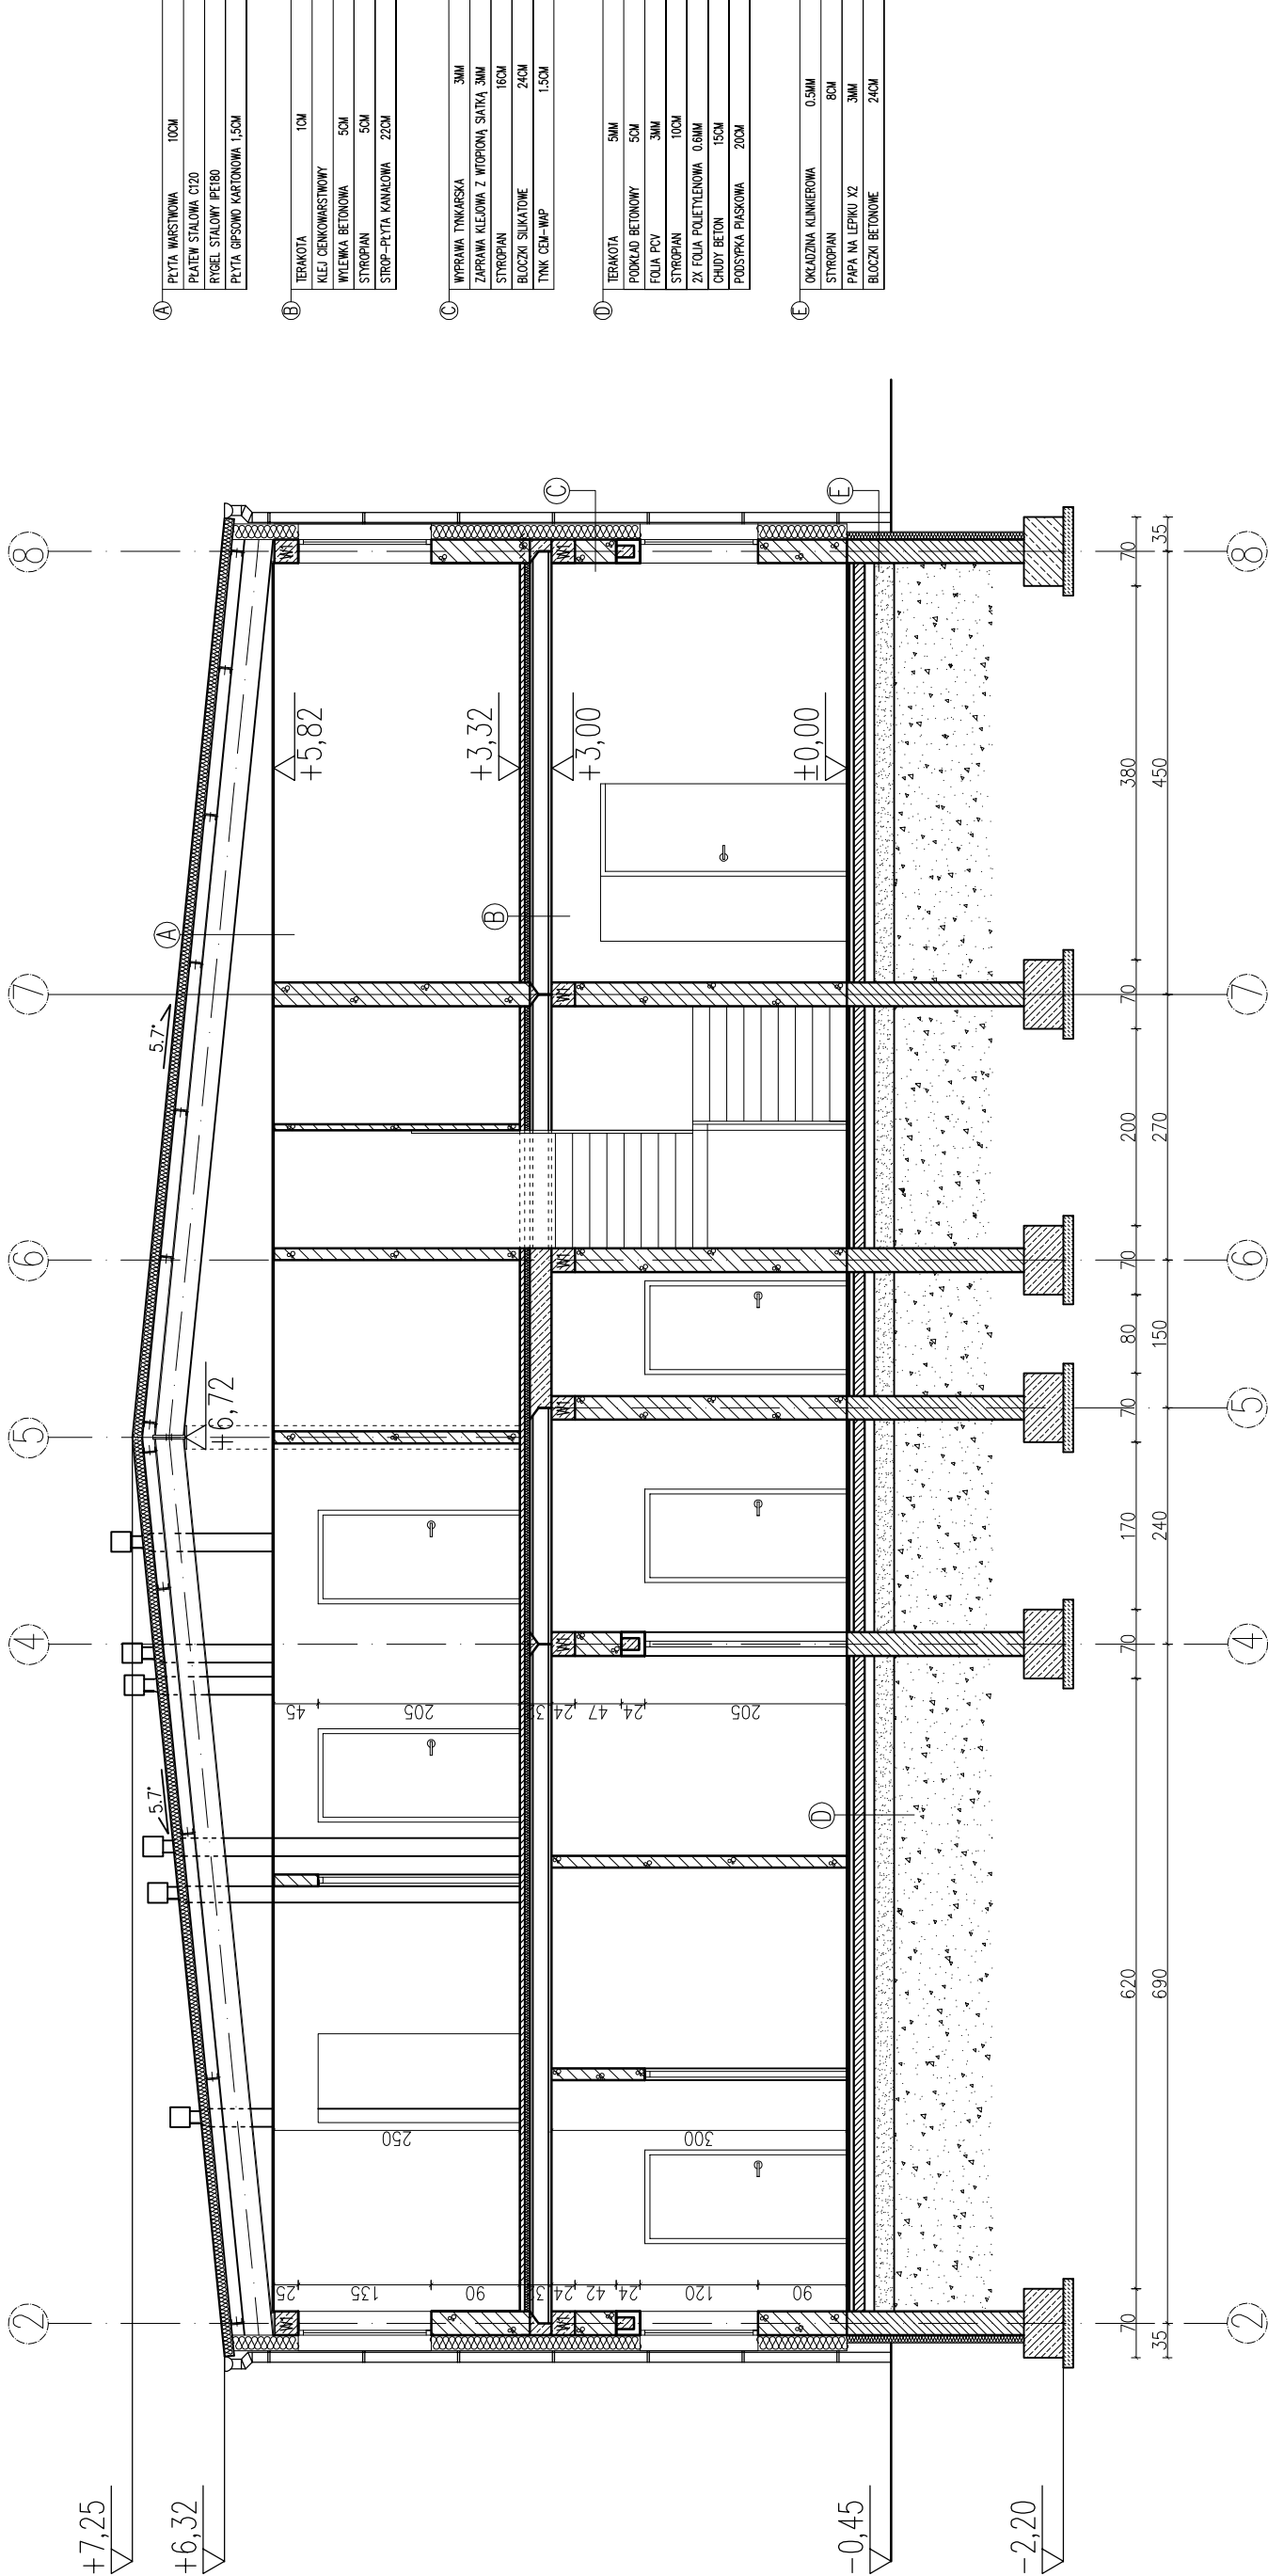

Nazwa obiektu: BUDYNEK PRODUKCYJNY Z CZĘŚCIĄ ADMINISTRACYJNO-BIUROWĄ			
PROJEKTOWAŁ:		SPRAWDZIŁ:	
<div>PROBUD</div> <div>ul. Jagiellończyka 16</div> <div>14-200 Iława</div> <div>tel. 696 009 015</div> <div>LICENCJA: IntelCAD</div> <div>ID klienta : #1390336</div>			
INWESTOR: ALMAR Sp. z o.o. Nikiełkovo, ul. Leśna 6 10-376 Olsztyn		ADRES INWESTYCJI: Nikiełkovo dz. 78 gm. Barczewo	TYTUŁ RYS: PRZEKRÓJ A-A
BRANŻA: ARCH.	DATA: 03.2016r.	SKALA: 1:50	NR RYS: 5