


PRZEKRÓJ B-B 1:50

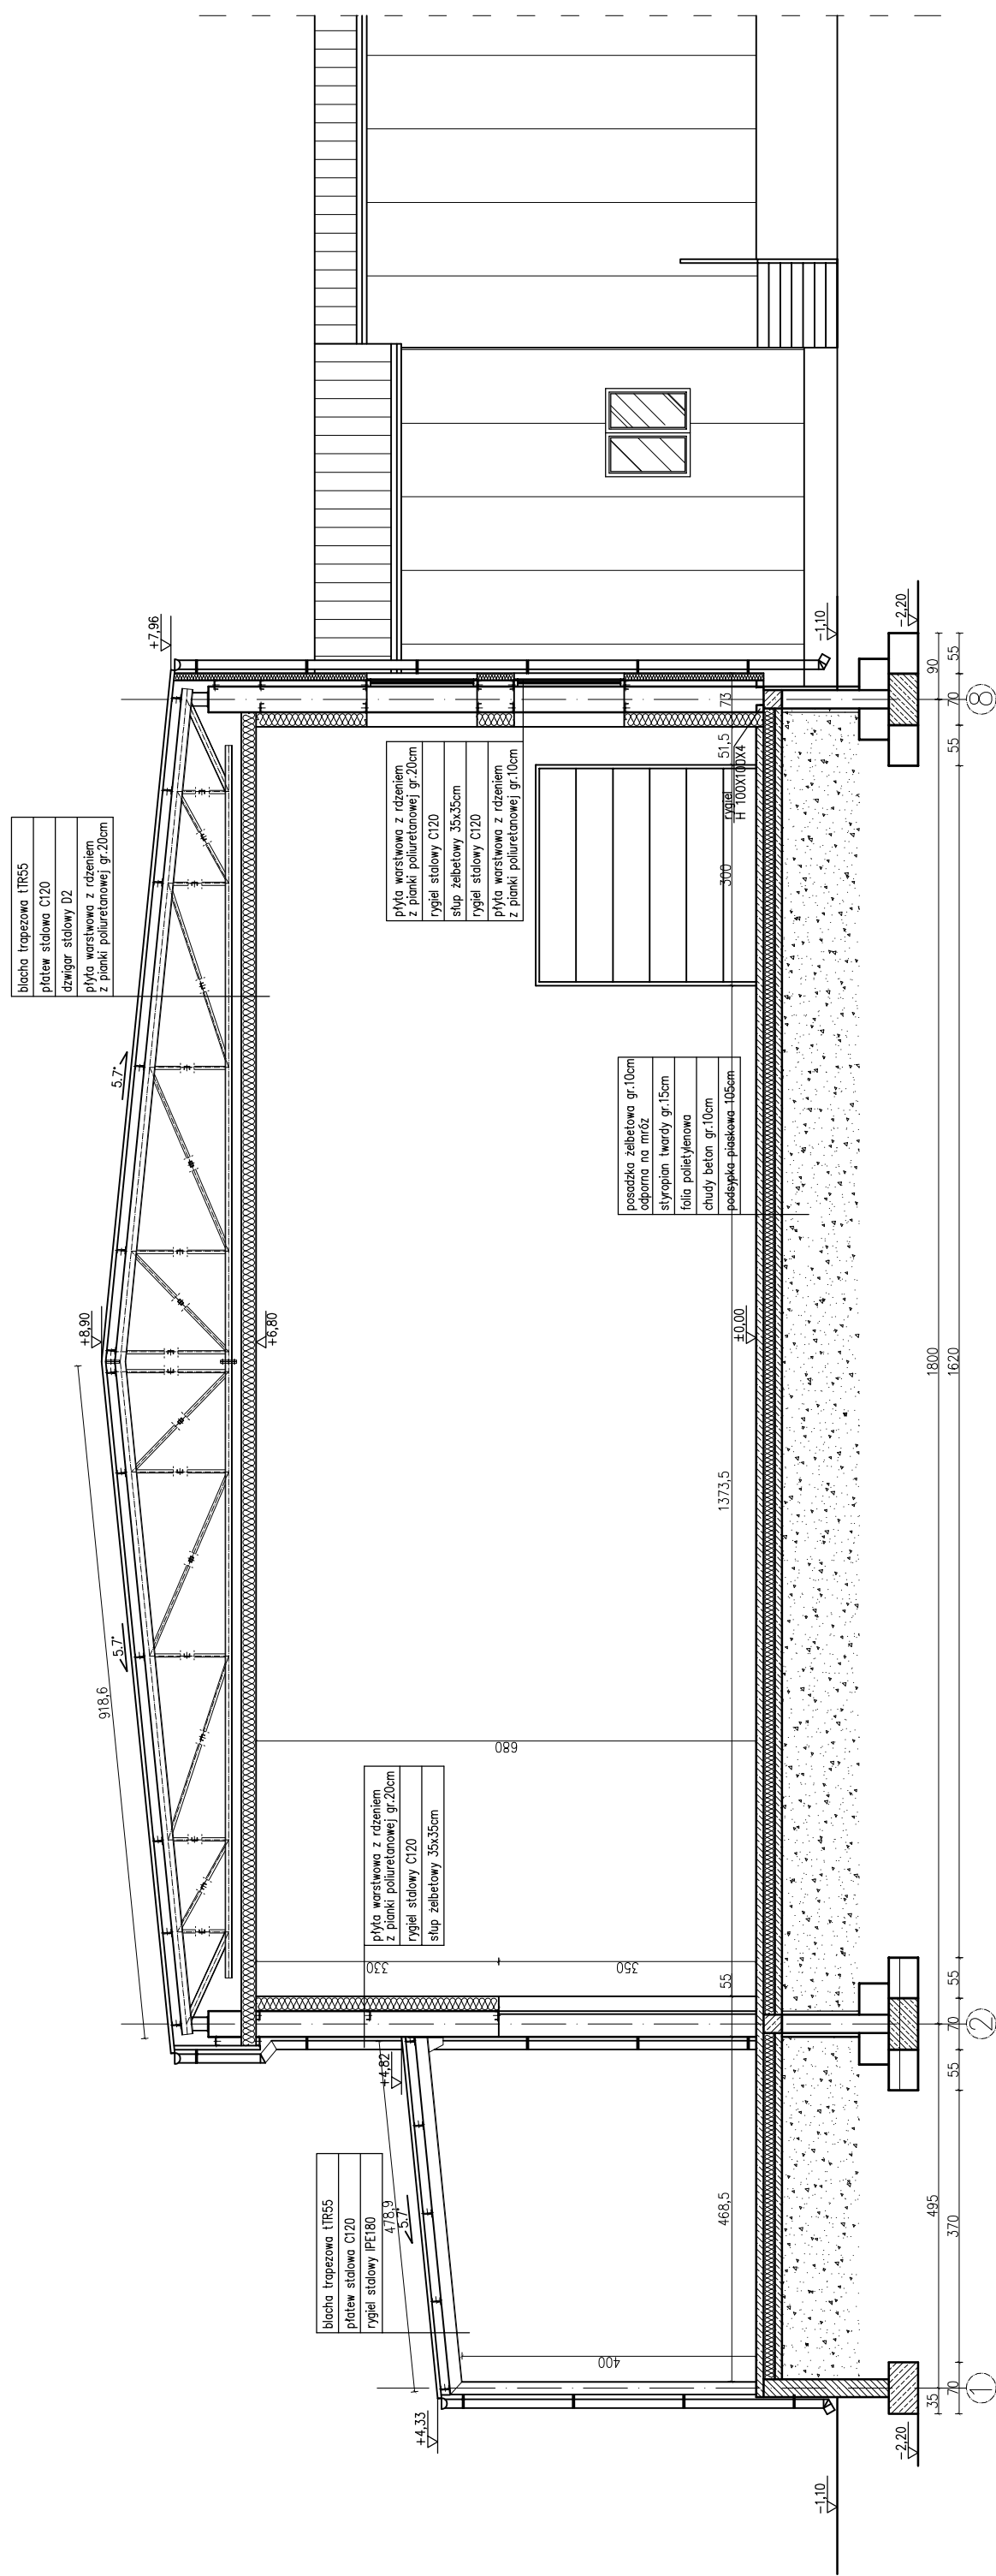

Nazwa obiektu: BUDYNEK PRODUKCYJNY Z CZĘŚCIĄ ADMINISTRACYJNO-BIUROWĄ

PROBUD

ul. Jagiellończyka 16
14-200 Ława
tel. 696 009 015

LICENCJA: InteliCAD
ID klienta : #1390336

INWESTOR: ALMAR Sp. z o.o. Nikiełkowo, ul. Leśna 6 10-376 Olsztyn	ADRES INWESTYCJI: Nikiełkowo dz. 78 gm. Barczewo
--	---

BRANȚA: ARCH.

DATA: 03.2016r.

SKALA: 1:50000

NR RYS:	6
---------	---