


RZUT DACHU 1:100

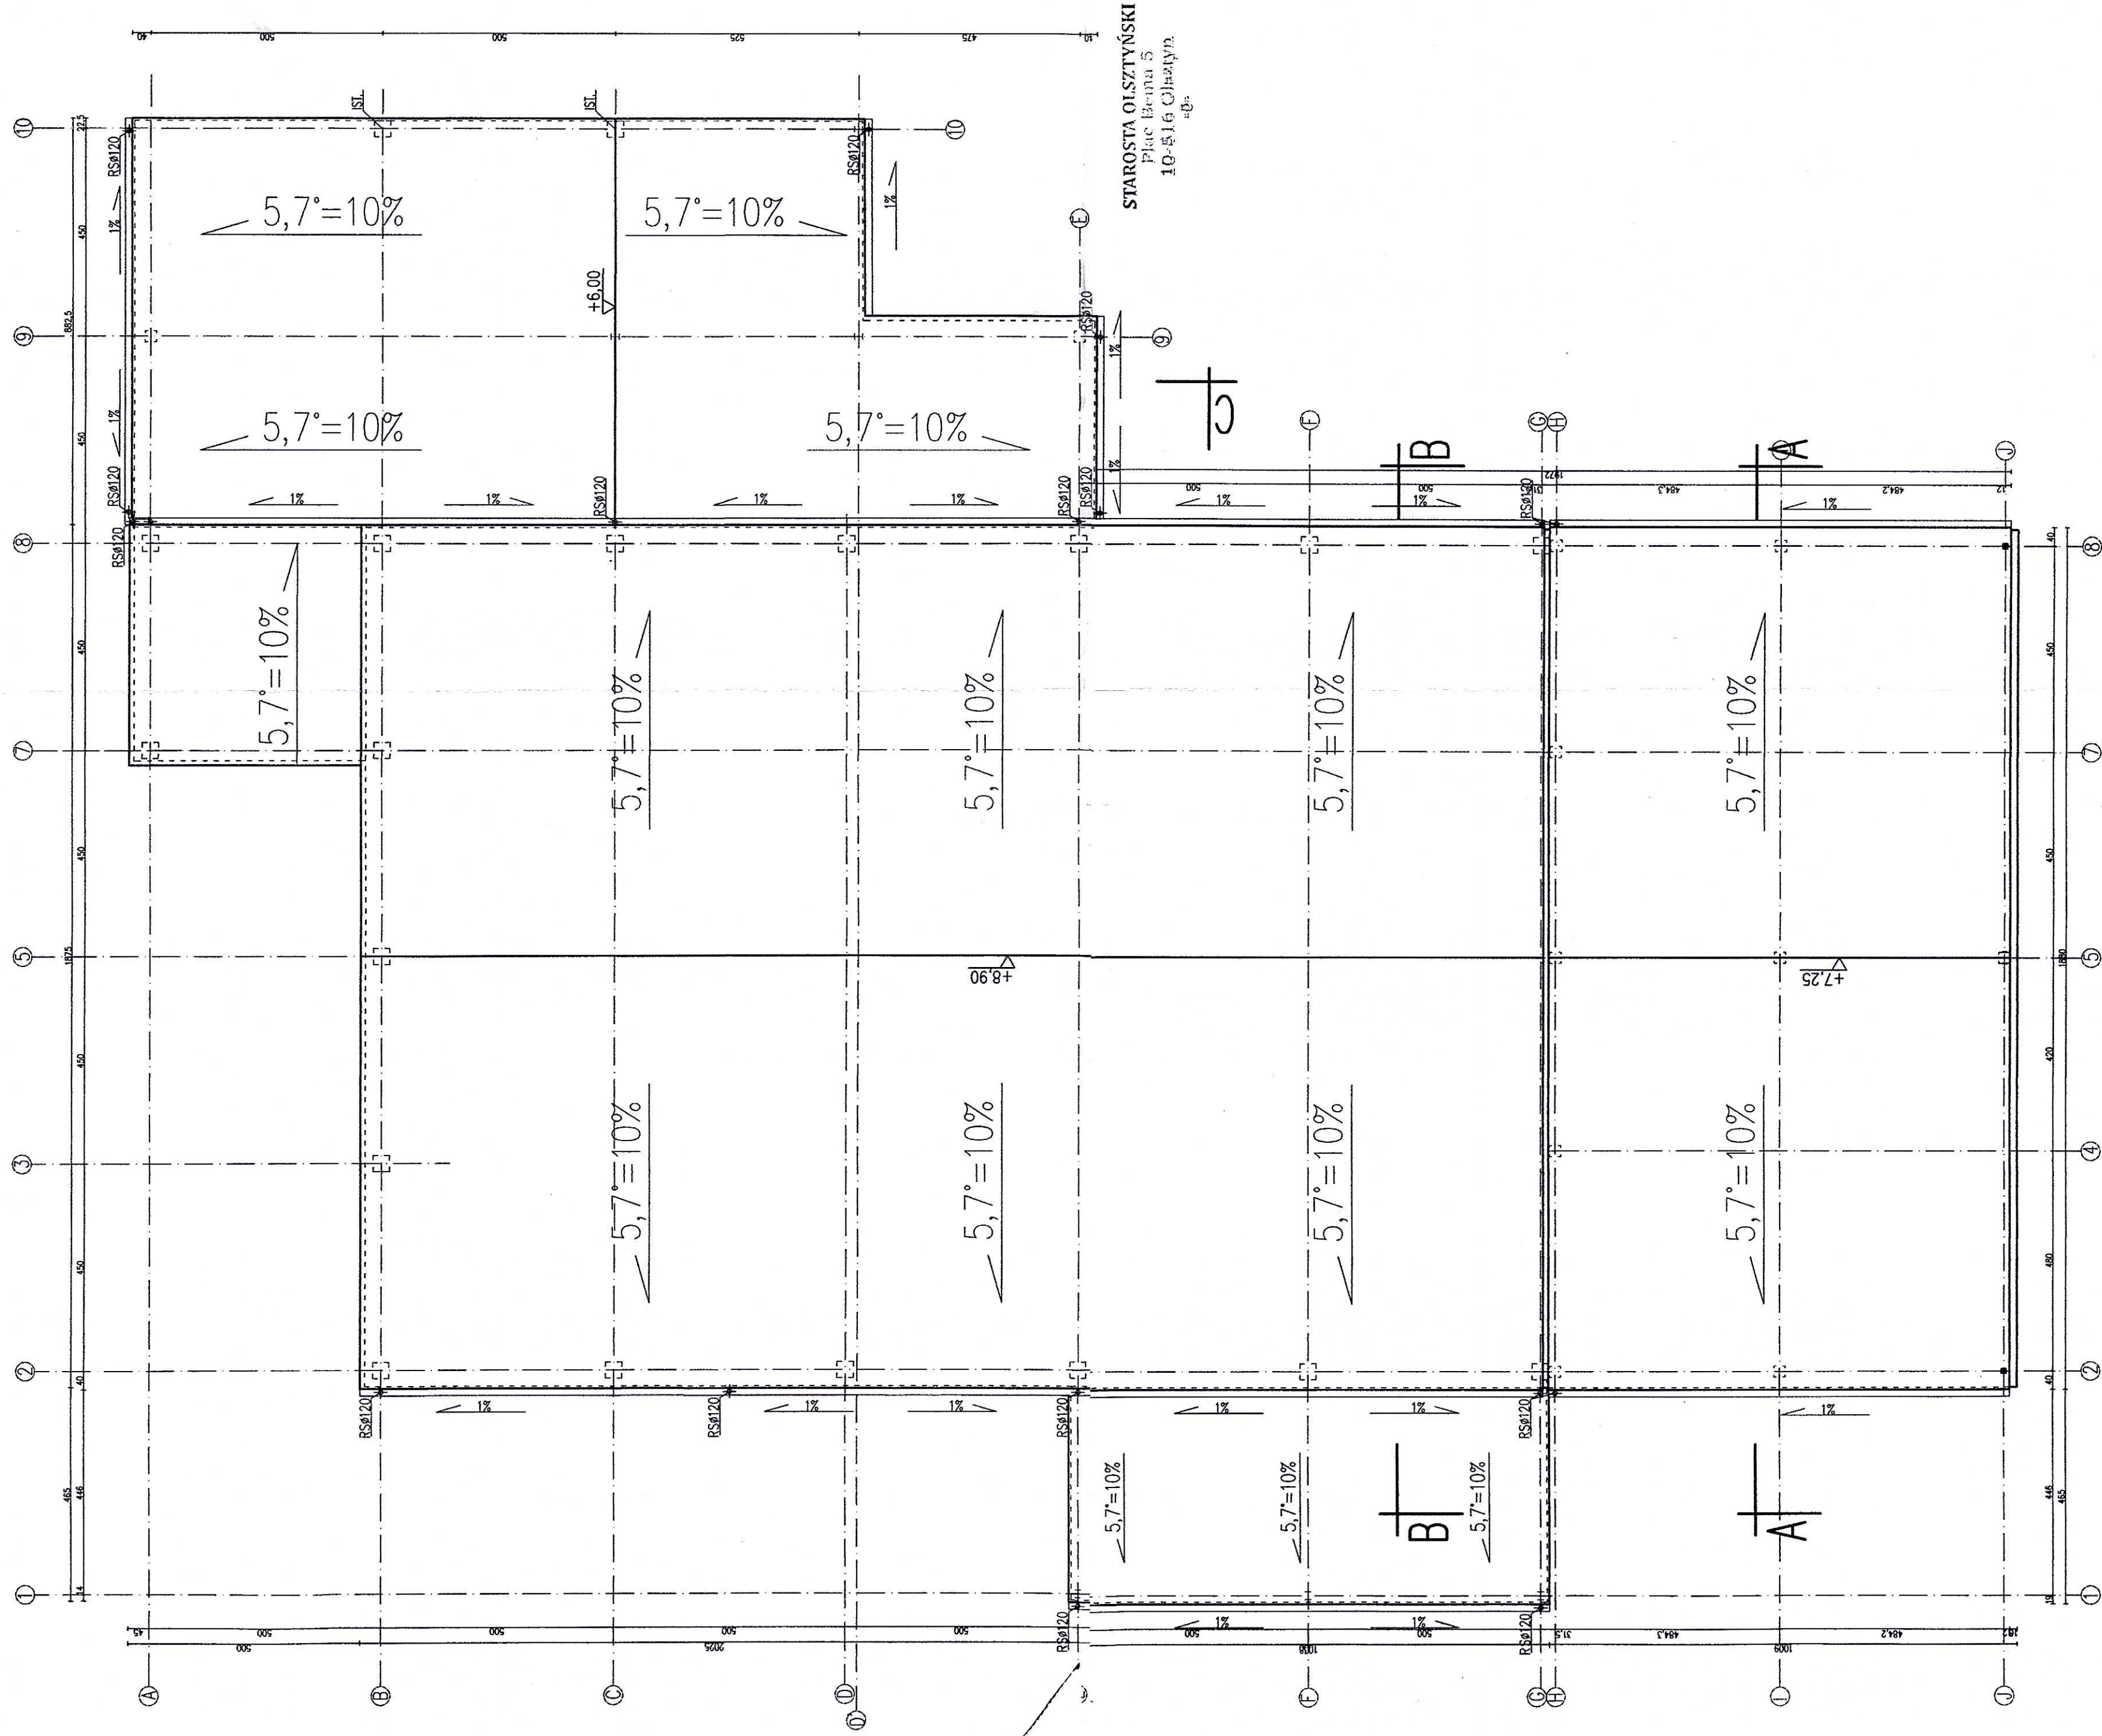

STAROSTA OLSZTYŃSKI  
Plac Brama 5  
10-016 Olsztyn