


RZUT FUNDAMENTÓW 1:100

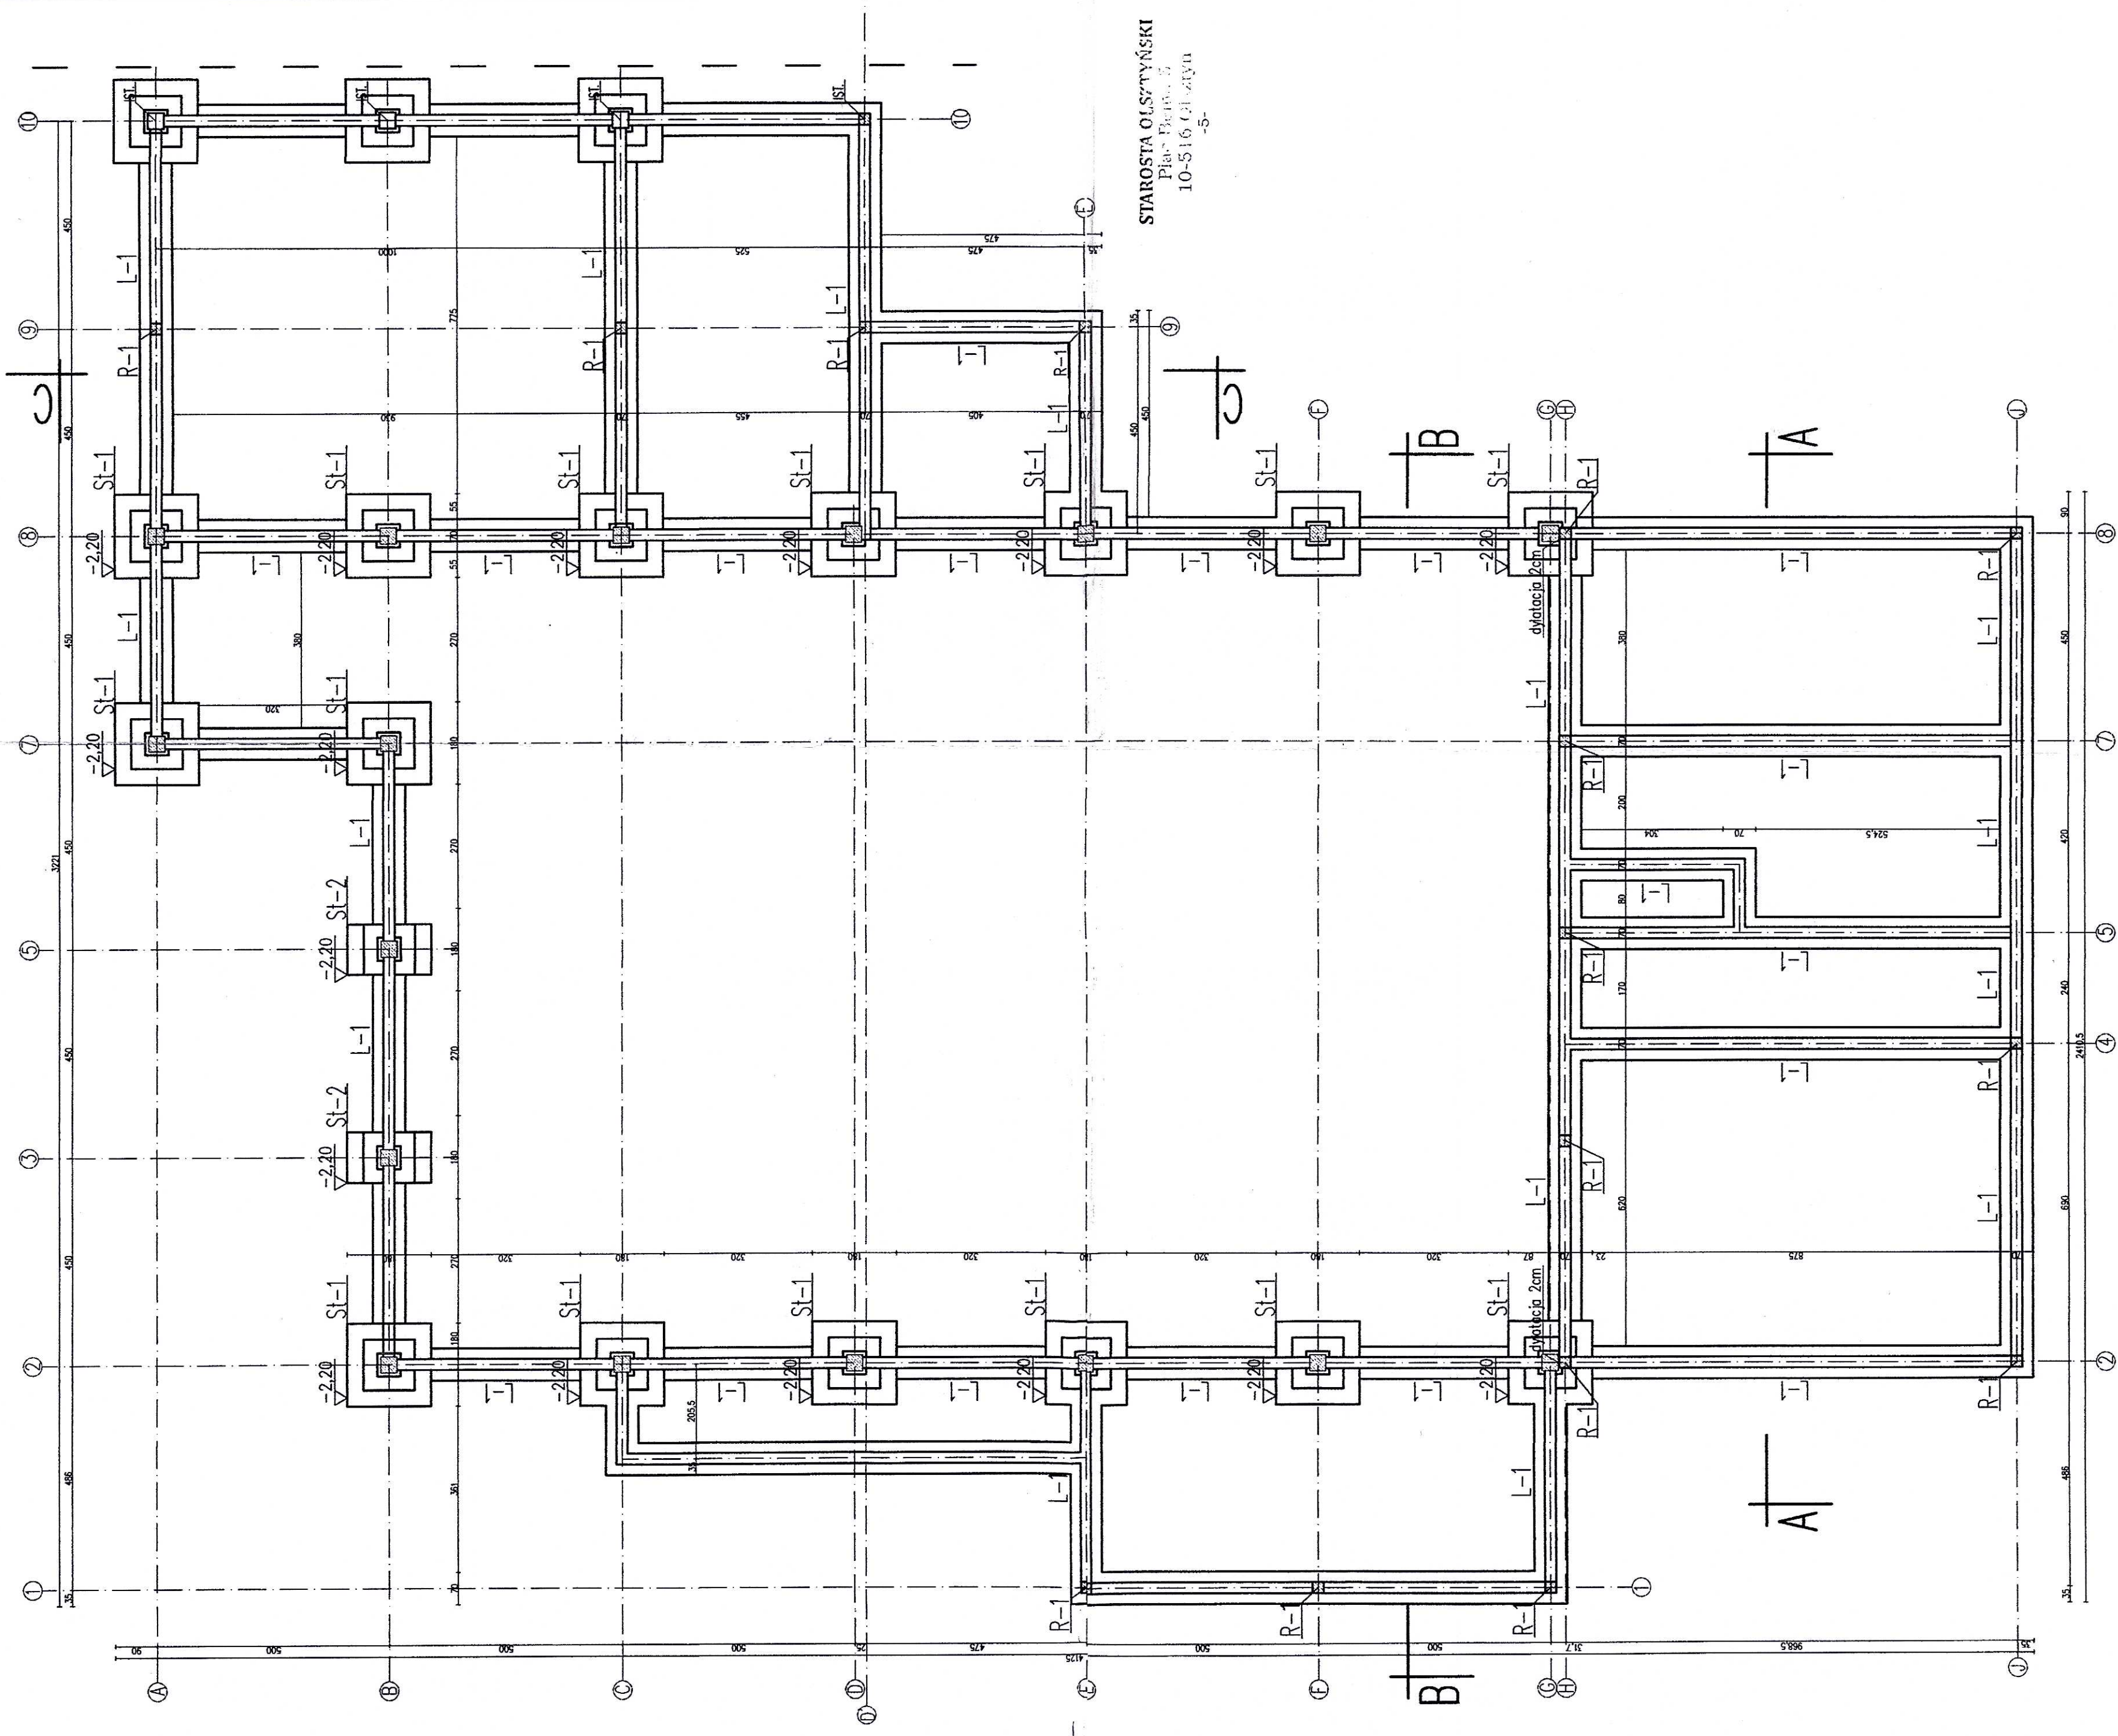

STAROSTA OLSZTYŃSKI
Plac Biały, 5
10-516 Olsztyn
-5-

inż. Wojciech Szymański
Szymański
tel. 602 21 74 26, 209 20 07 42
do projektowania i konstruowania urządzeń przemysłowych
Biuro Inżynierskie

tel./fax 83 648 71 96 kum. 005 102 476

Nazwa obiektu:		BUDYNEK PRODUKCYJNY Z CZĘŚCIĄ ADMINISTRACYJNO-BIUROWĄ	
Technika 63 500 71 36		Kod: 503 102 470	
PBRBR		PROJEKTOWAŁ:	SPRAWDZIŁ:

PROBUT

ul. Jagiellońska 16
14-200 Iława

tel.696 009 015
LICENCJA: IntelCAD

ID klienta : #139033

ALMAR Sp. z o.o.
Nikielkowo, ul. Leśna 6
10-376 Niezłoty

BRANŽA: KONSTR.